



POETA

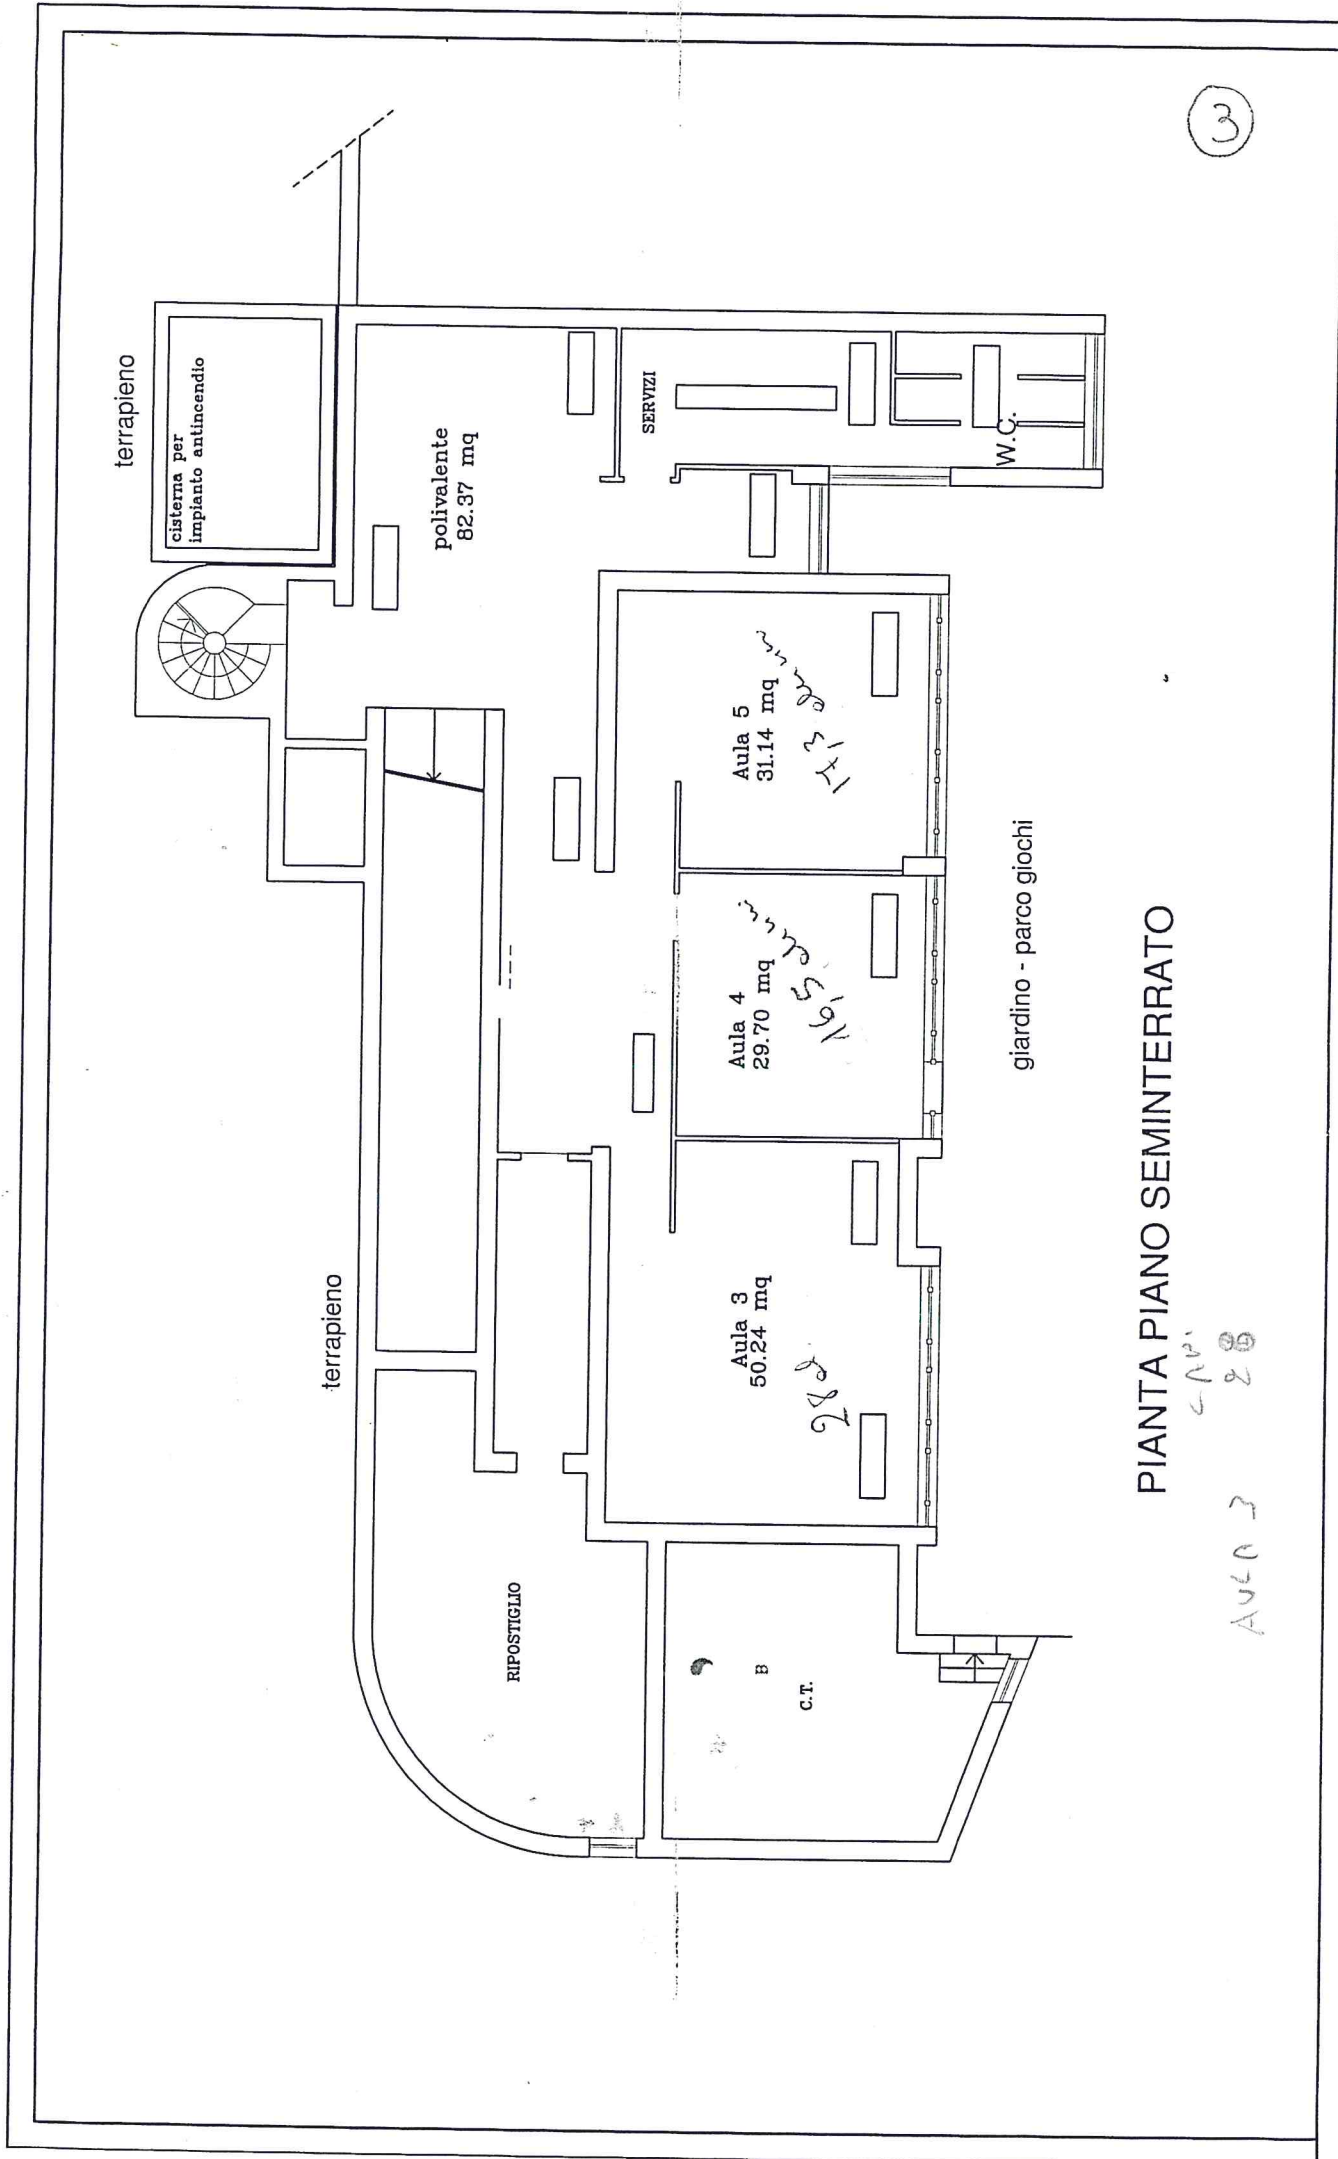

PIANTA PIANO SEMINTERRATO

AVL 03 28

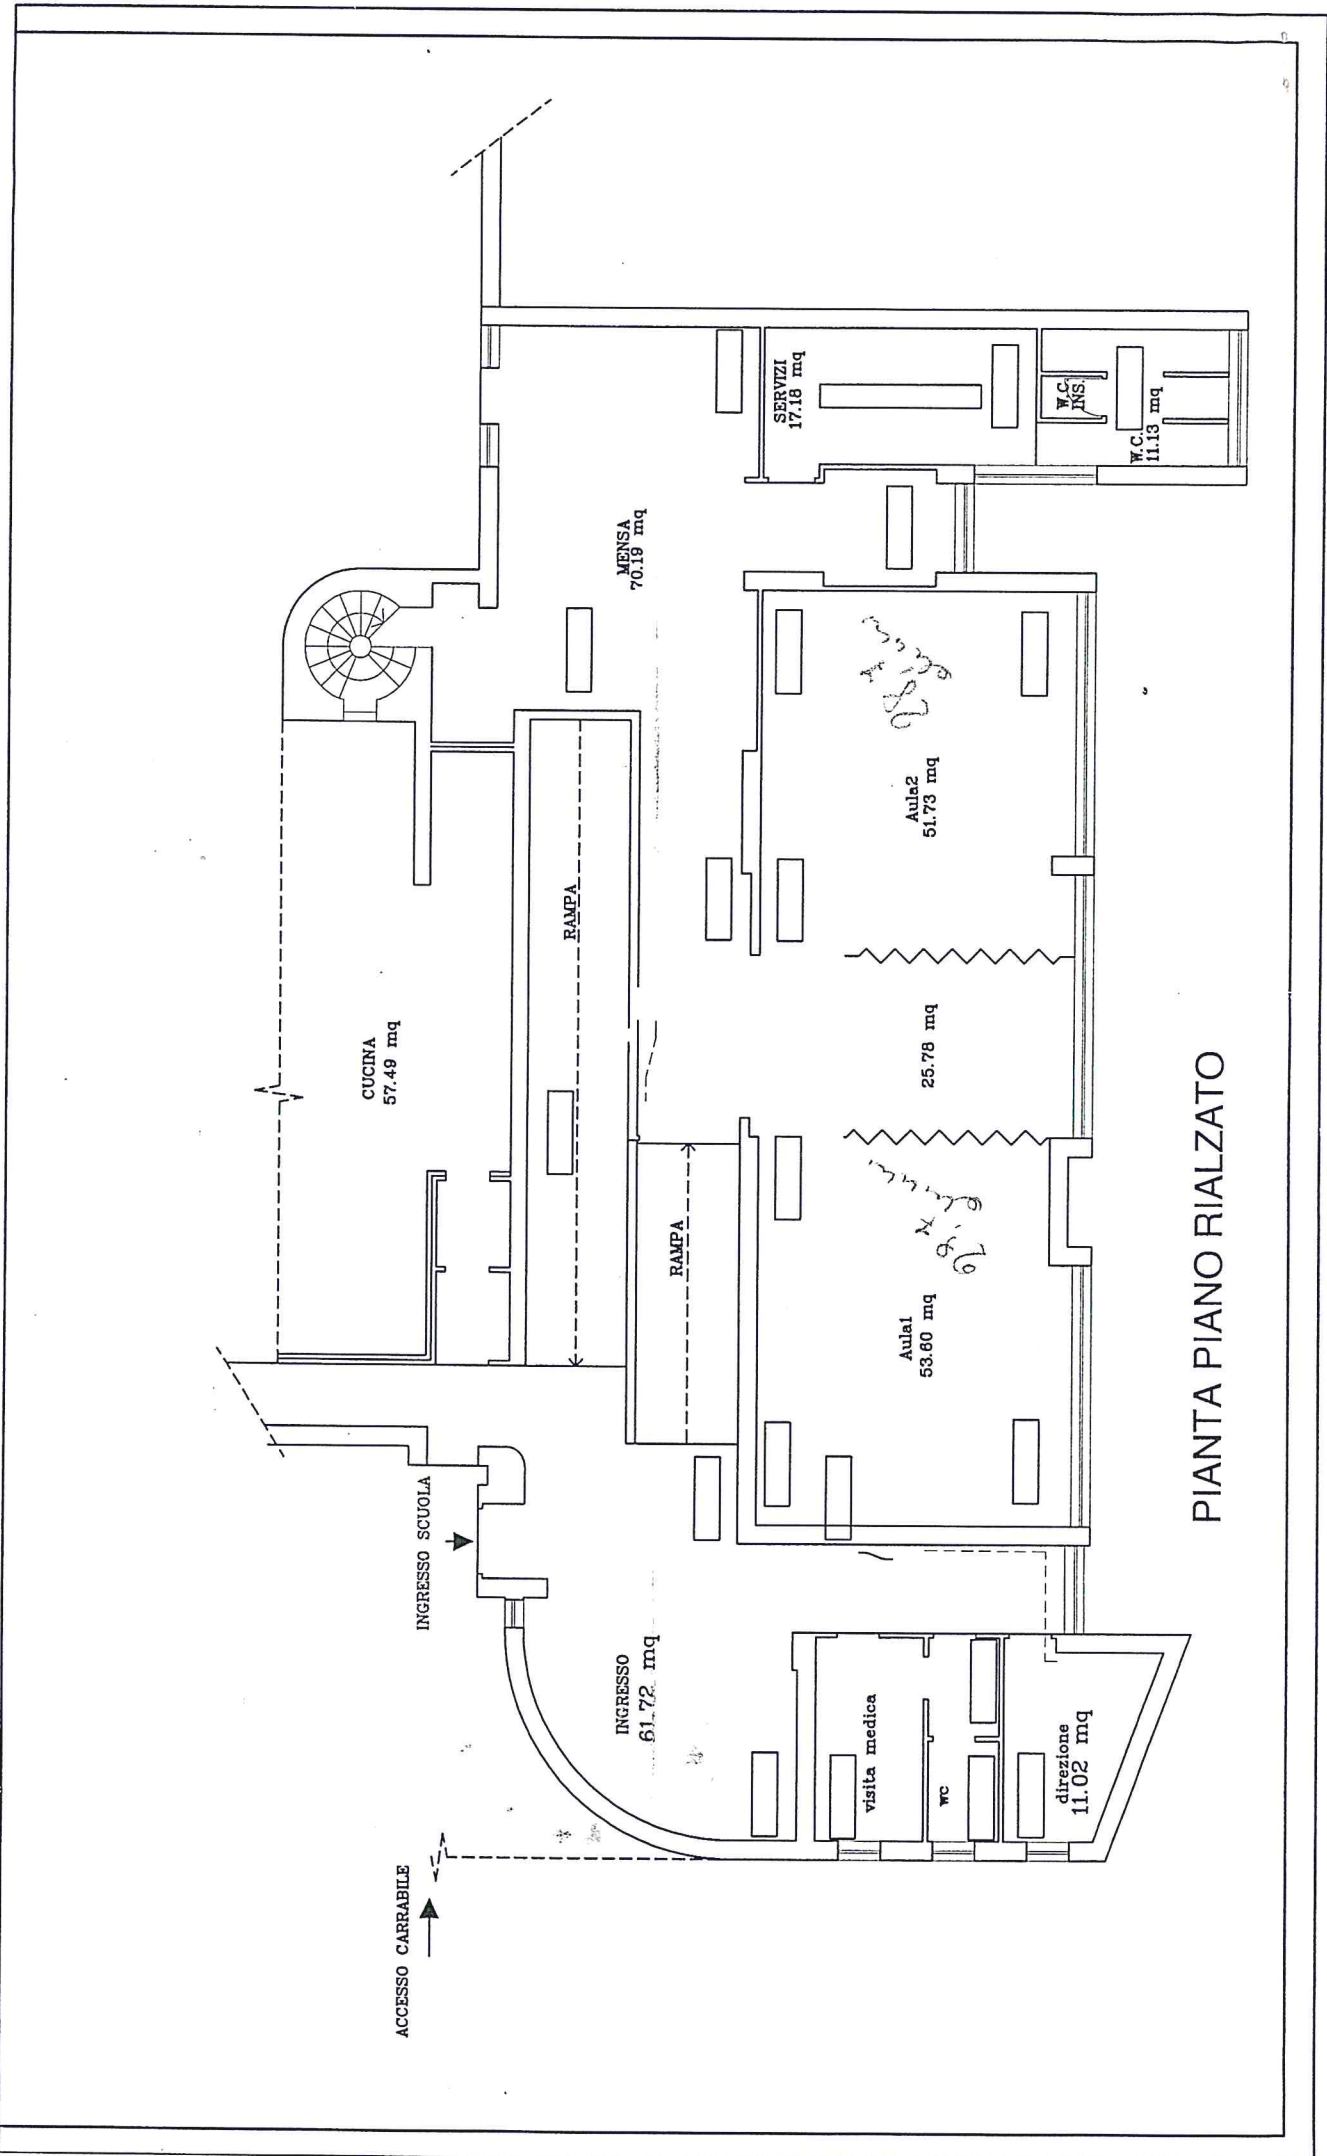

ACCESSO CARRABILE

INGRESSO SCUOLA

INGRESSO  
61.72 mq

CUCINA  
57.49 mq

RAMPA

MENSA  
70.18 mq

RAMPA

Aula1  
53.60 mq

25.78 mq

Aula2  
51.73 mq

SERVIZI  
17.18 mq

W.C.  
INS  
11.13 mq

visita medica

WC

direzione  
11.02 mq

PIANTA PIANO RIALZATO